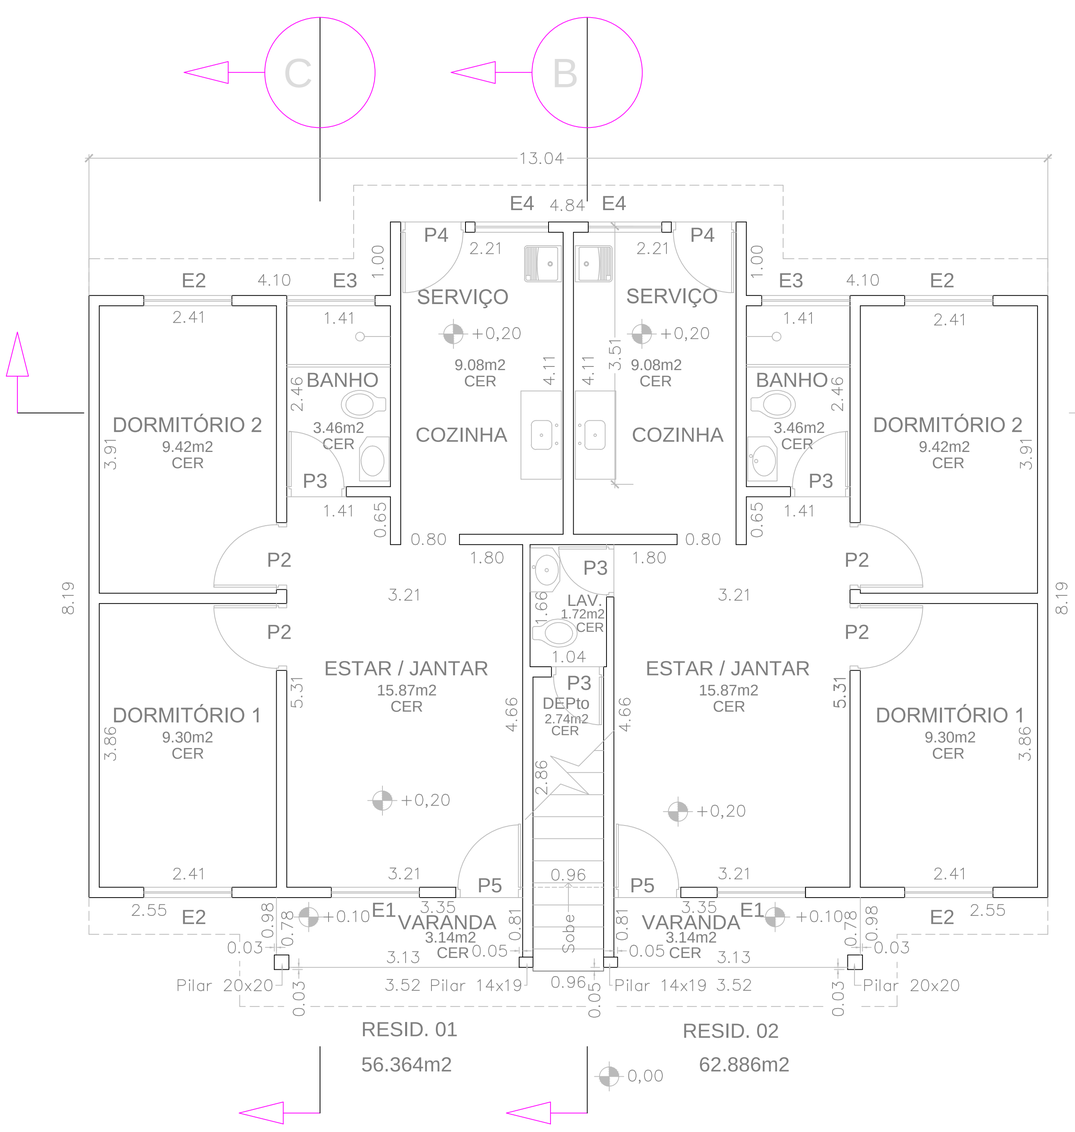

PLANTA-TÉRREO

ESCALA 1:100

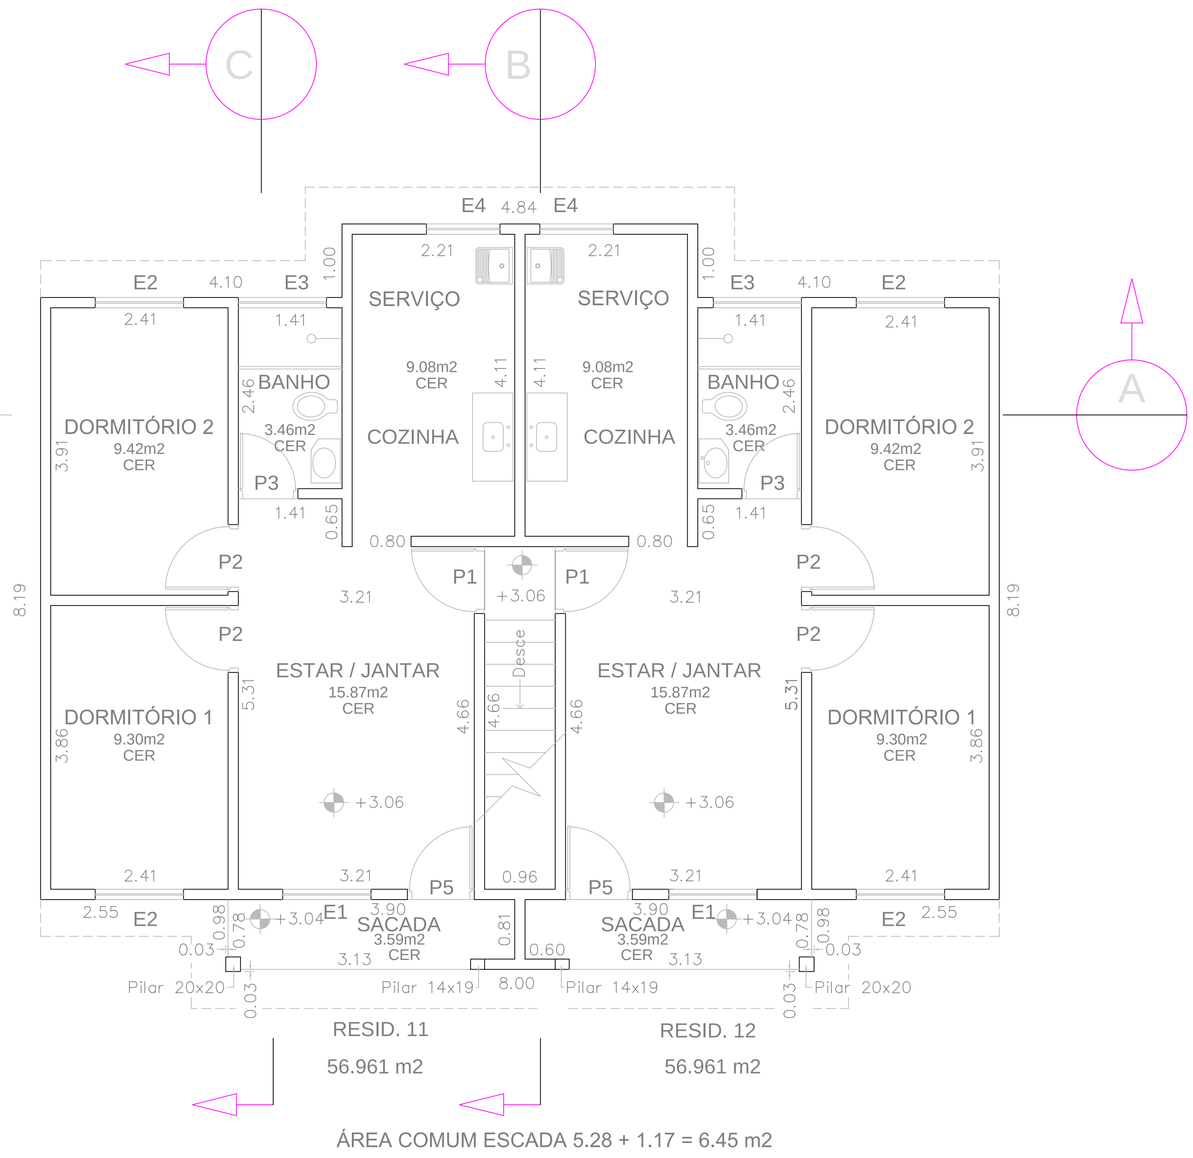

PLANTA-1° PAVIMENTO

ESCALA 1:100

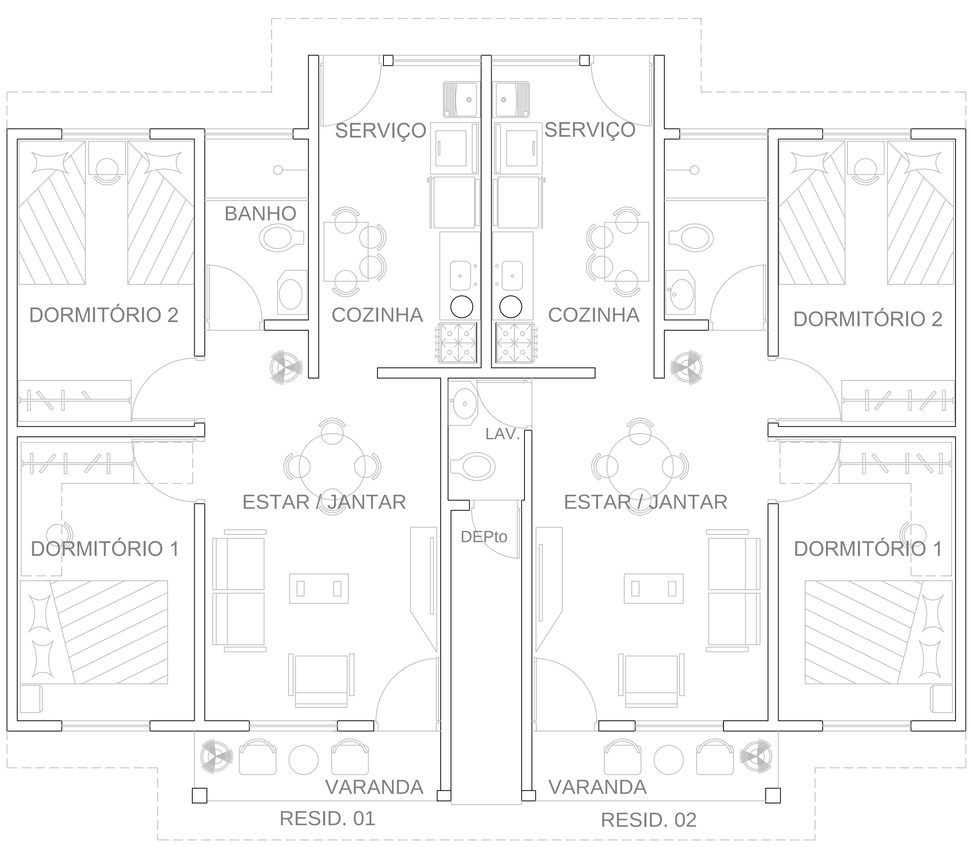

PLANTA TÉRREO - HUMANIZADA

ESCALA 1:100

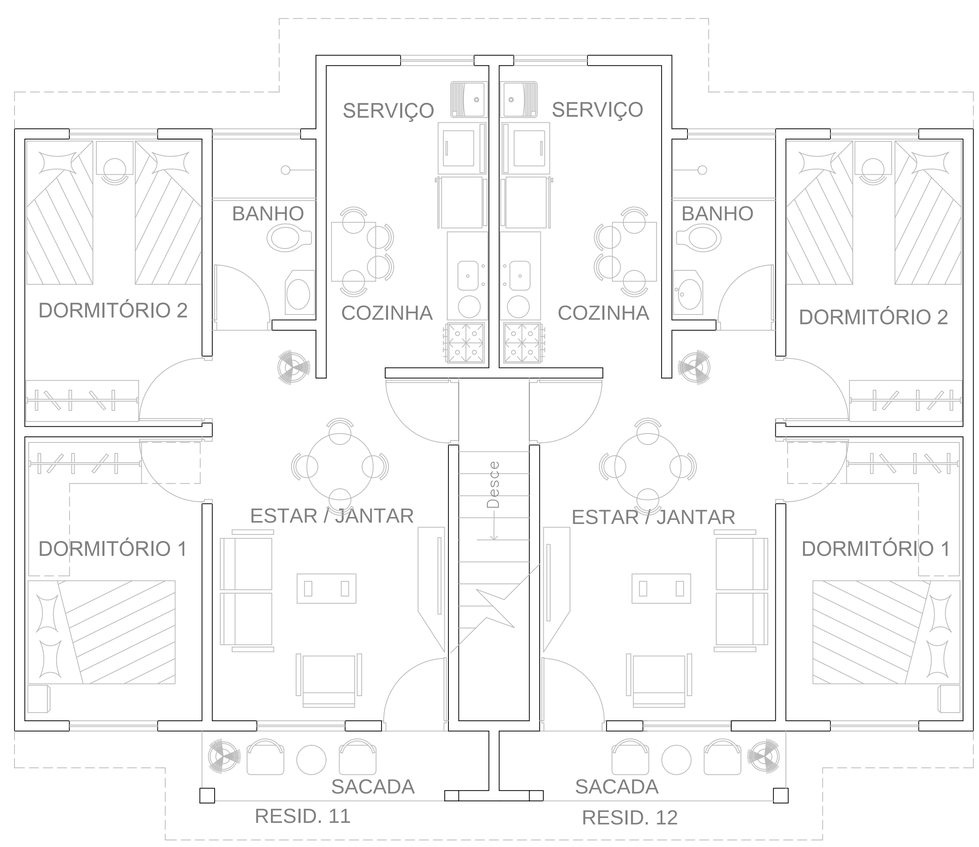

PLANTA 1° PAVIMENTO - HUMANIZADA

ESCALA 1:100