




SENTIDO DE ESCOAMENTO
DAS ÁGUAS PLUVIAIS

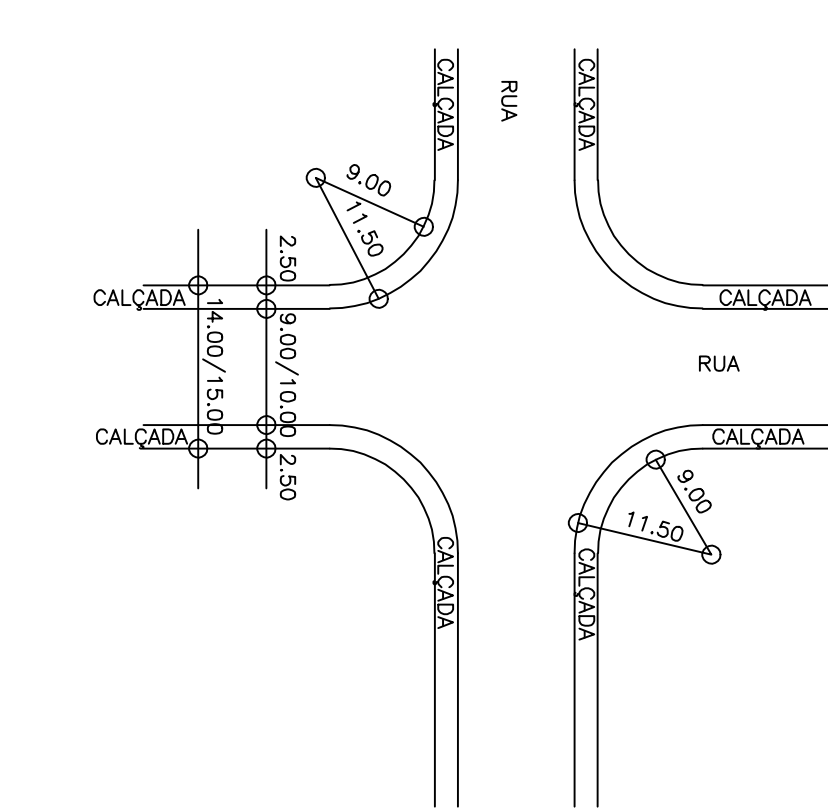


LEGENDA
DETALHE DE CRUZAMENTO
ENTRE RUAS DE 14,00M/15,00M

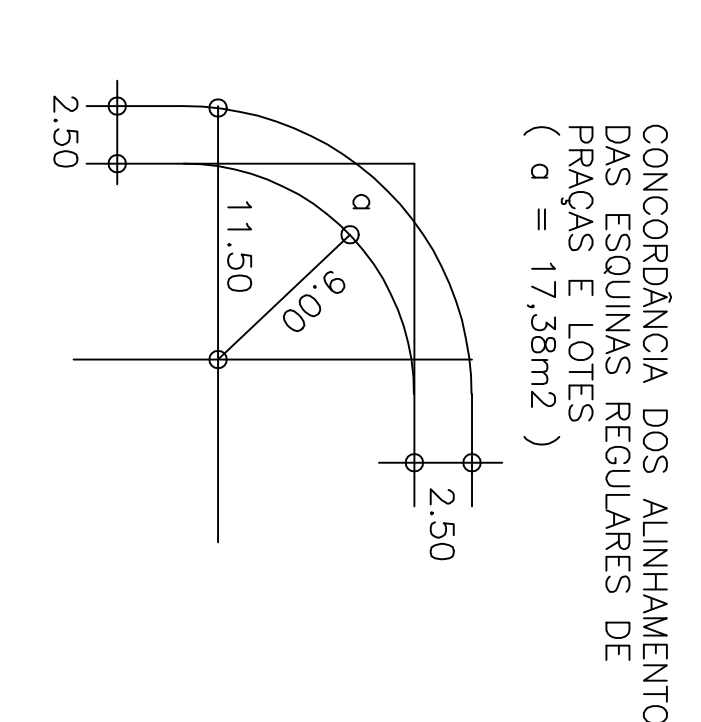


CONCORDÂNCIA DOS ALINHAMENTOS
DAS ESQUINAS REGULARES DE
(R = 11,50M)

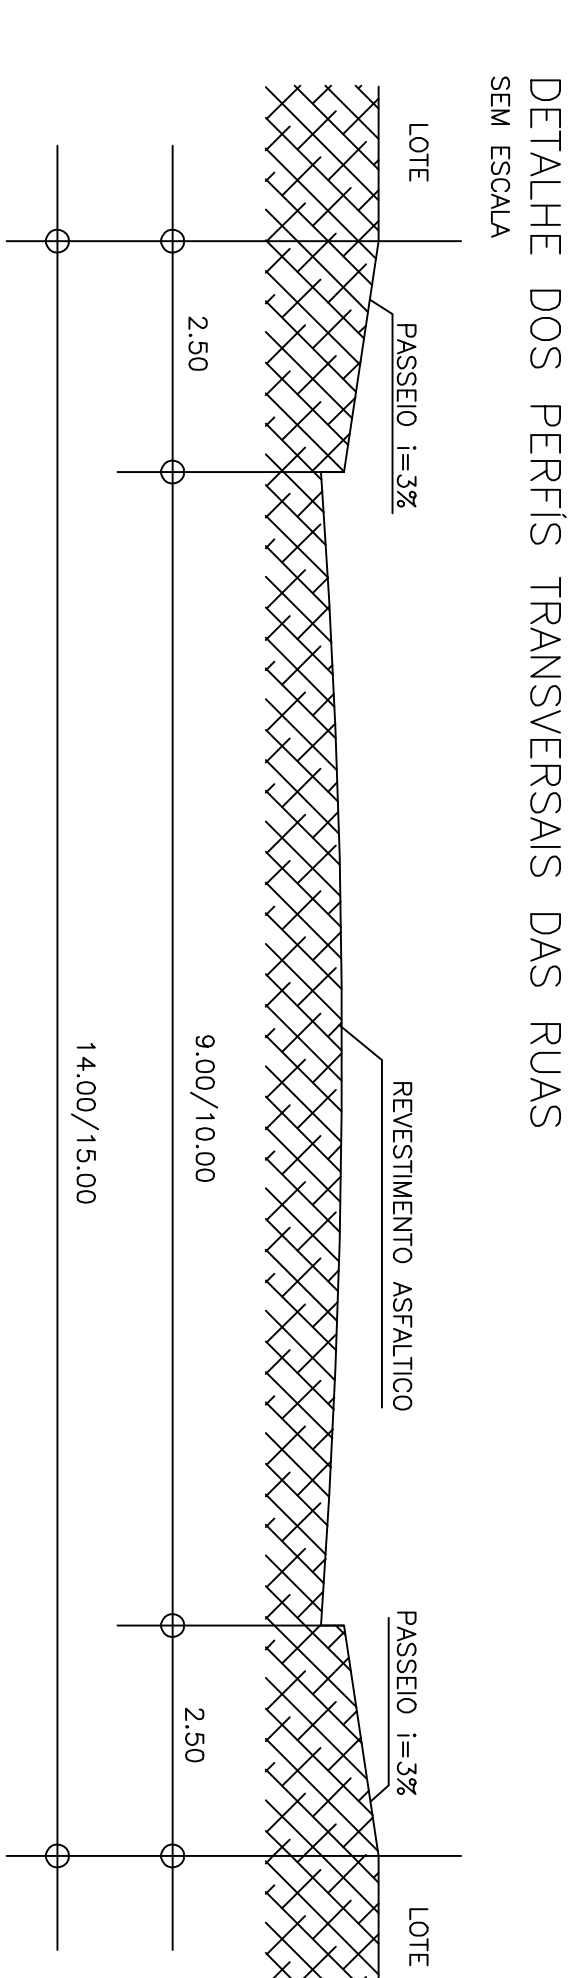

DETALHE DOS PERIS TRANSVERSAS DAS RUAS
SEM ESCALA

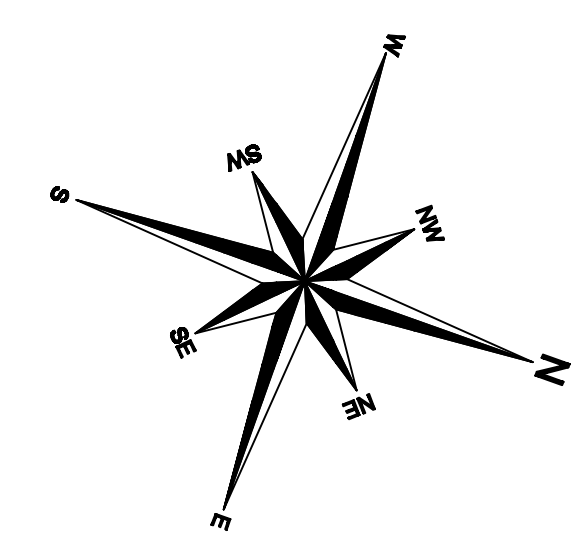

LOCALIZAÇÃO
SEM ESCALA

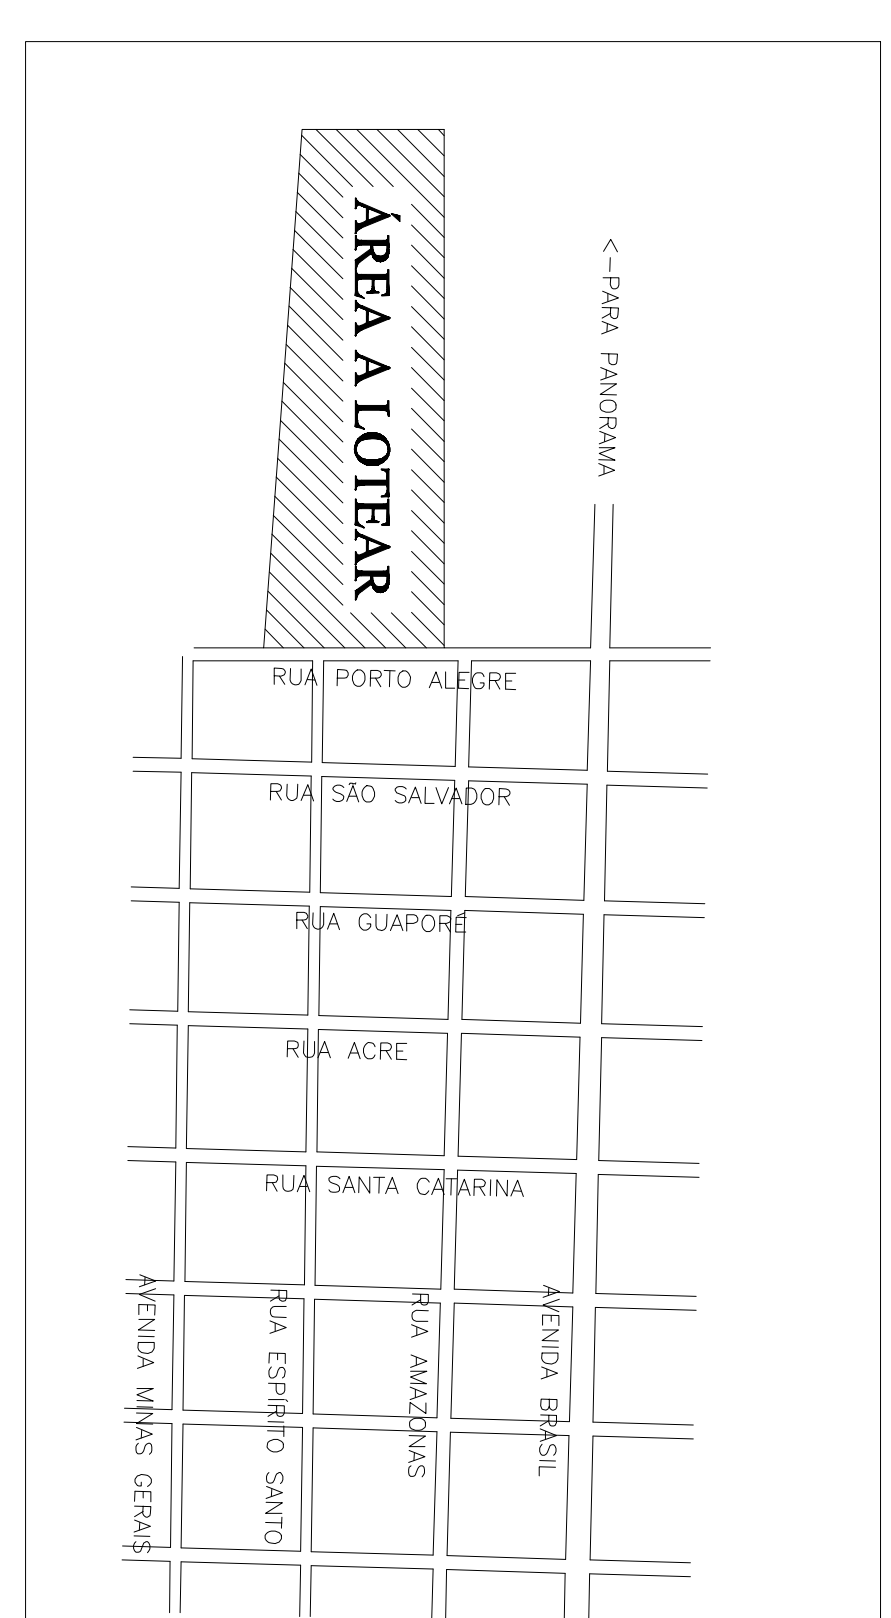

				Engenharia e Construções Ltda		02	
DENOMINAÇÃO/CIDADE: LOTEAMENTO "JARDIM PAULISTA" - OURO VERDE SP.		RUA 9 DE JULHO N° 1.212 ANDARAÍNA - SP - FONE (018) 3722.4570		QUANTIDADE DE RUAS URB		RUA	
APROVEITAMENTO PREVISTO		LOCALIZAÇÃO VER ACIMA		PROPRIETARIA COPV ENGENHARIA E CONSTRUÇÕES LTDA CREA SP 020463		MATRÍCULA = 19.976	

ITEM	TEM	m ²	%
1	LOTES RESIDENCIAIS (09)	25.728,99	52,22
1.1	LOTES COMERCIAIS		
2	ÁREAS PÚBLICAS		
2.1	RUAS	11.223,23	22,78
2.2	INSTITUCIONAL	2.466,03	5,00
2.3	CENTRO COMUNITARIO		
3	ESPAÇOS LIVRES DE USO PÚBLICO		
3.1	ÁREA VERDE	9.854,75	20,00
3.2	SISTEMA DE LAZER		
4	OUTROS		
4.1	Faixa Sanitária		
4.2	VARZEZA		
5	ÁREA LOTEADA	49.273,00	100,00

AUTORES DO PROJETO JOZÉ ANTONIO PIZZO ENGENHEIRO CIVIL CREA SP 555255/14		WAGEL HISSAEL SERIZAMA ENGENHEIRO CIVIL CREA SP 555255/14		VITOR WAGEL R. SERIZAMA ENGENHEIRO CIVIL CREA SP 555255/14	
NÚMERO DE UNIDADES: 105 LOTES		A.R.T.: 9222/22011148292 9222/22011148292		ARQUIVO: Jardim Paulista Urbanisatçãog	
ESCALA: 1 : 1.000		DATA: Agosto / 2010		APROVAÇÃO	